




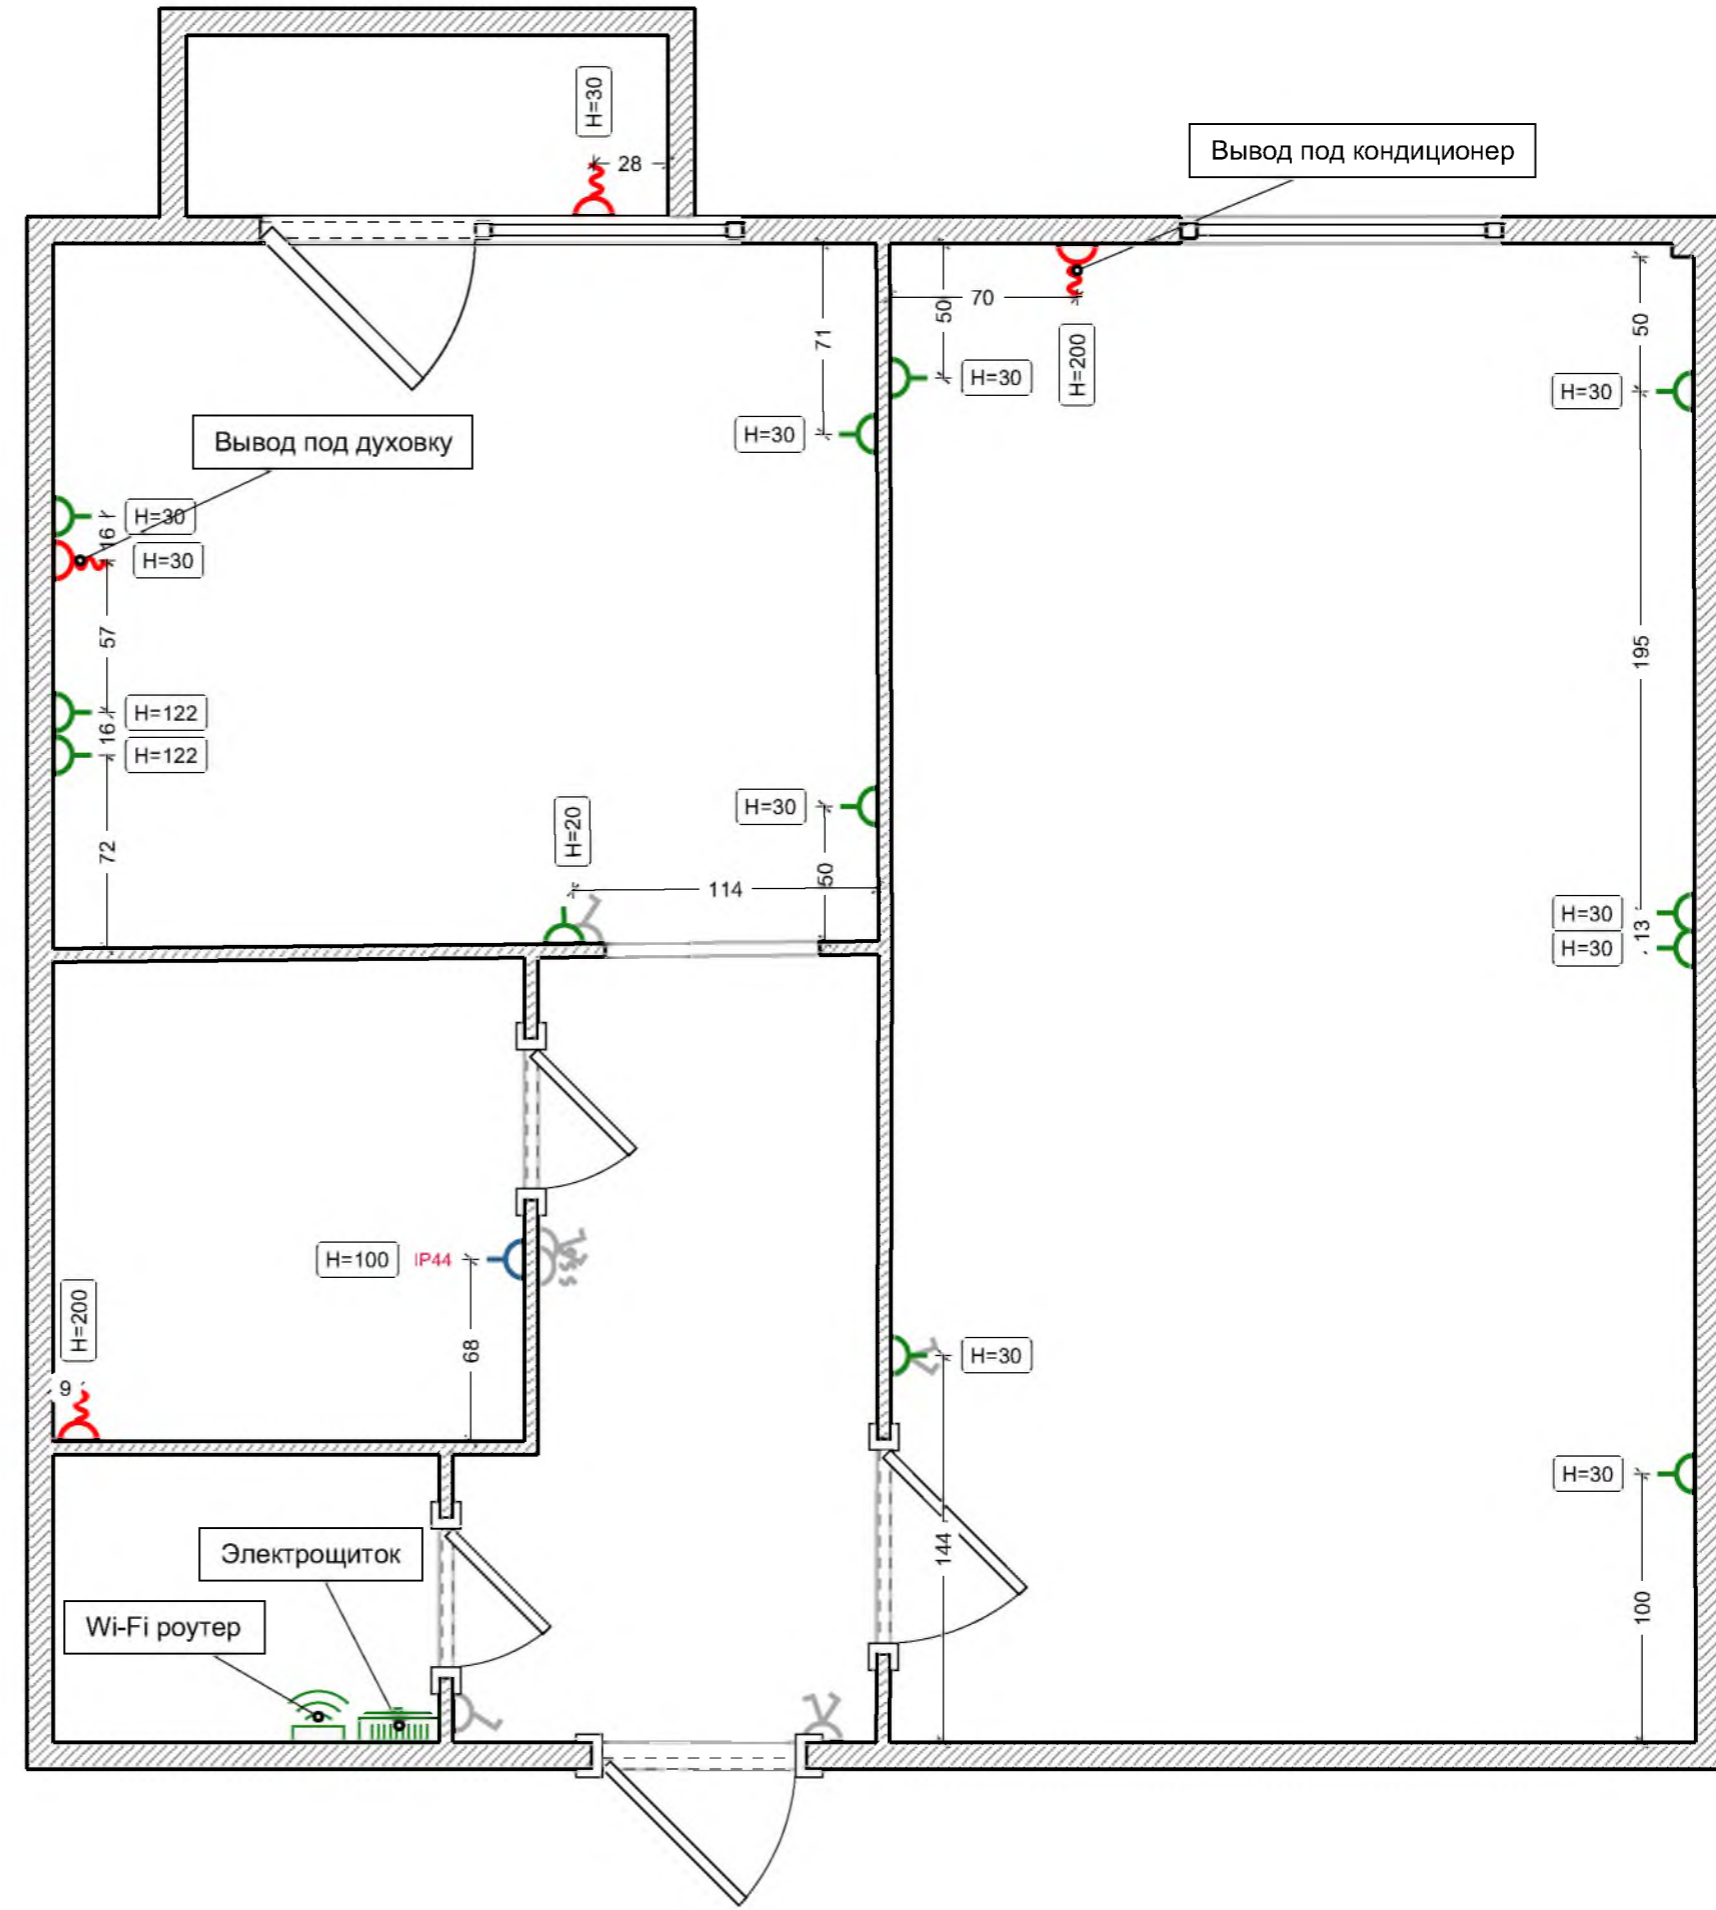


Розетки




Условные обозначения:


-  Стандартная розетка
-  Розетка с влагозащитой
-  Вывод провода 220В
-  Wi-fi роутер
-  Накладной электрощиток



Освещение



Условные обозначения:

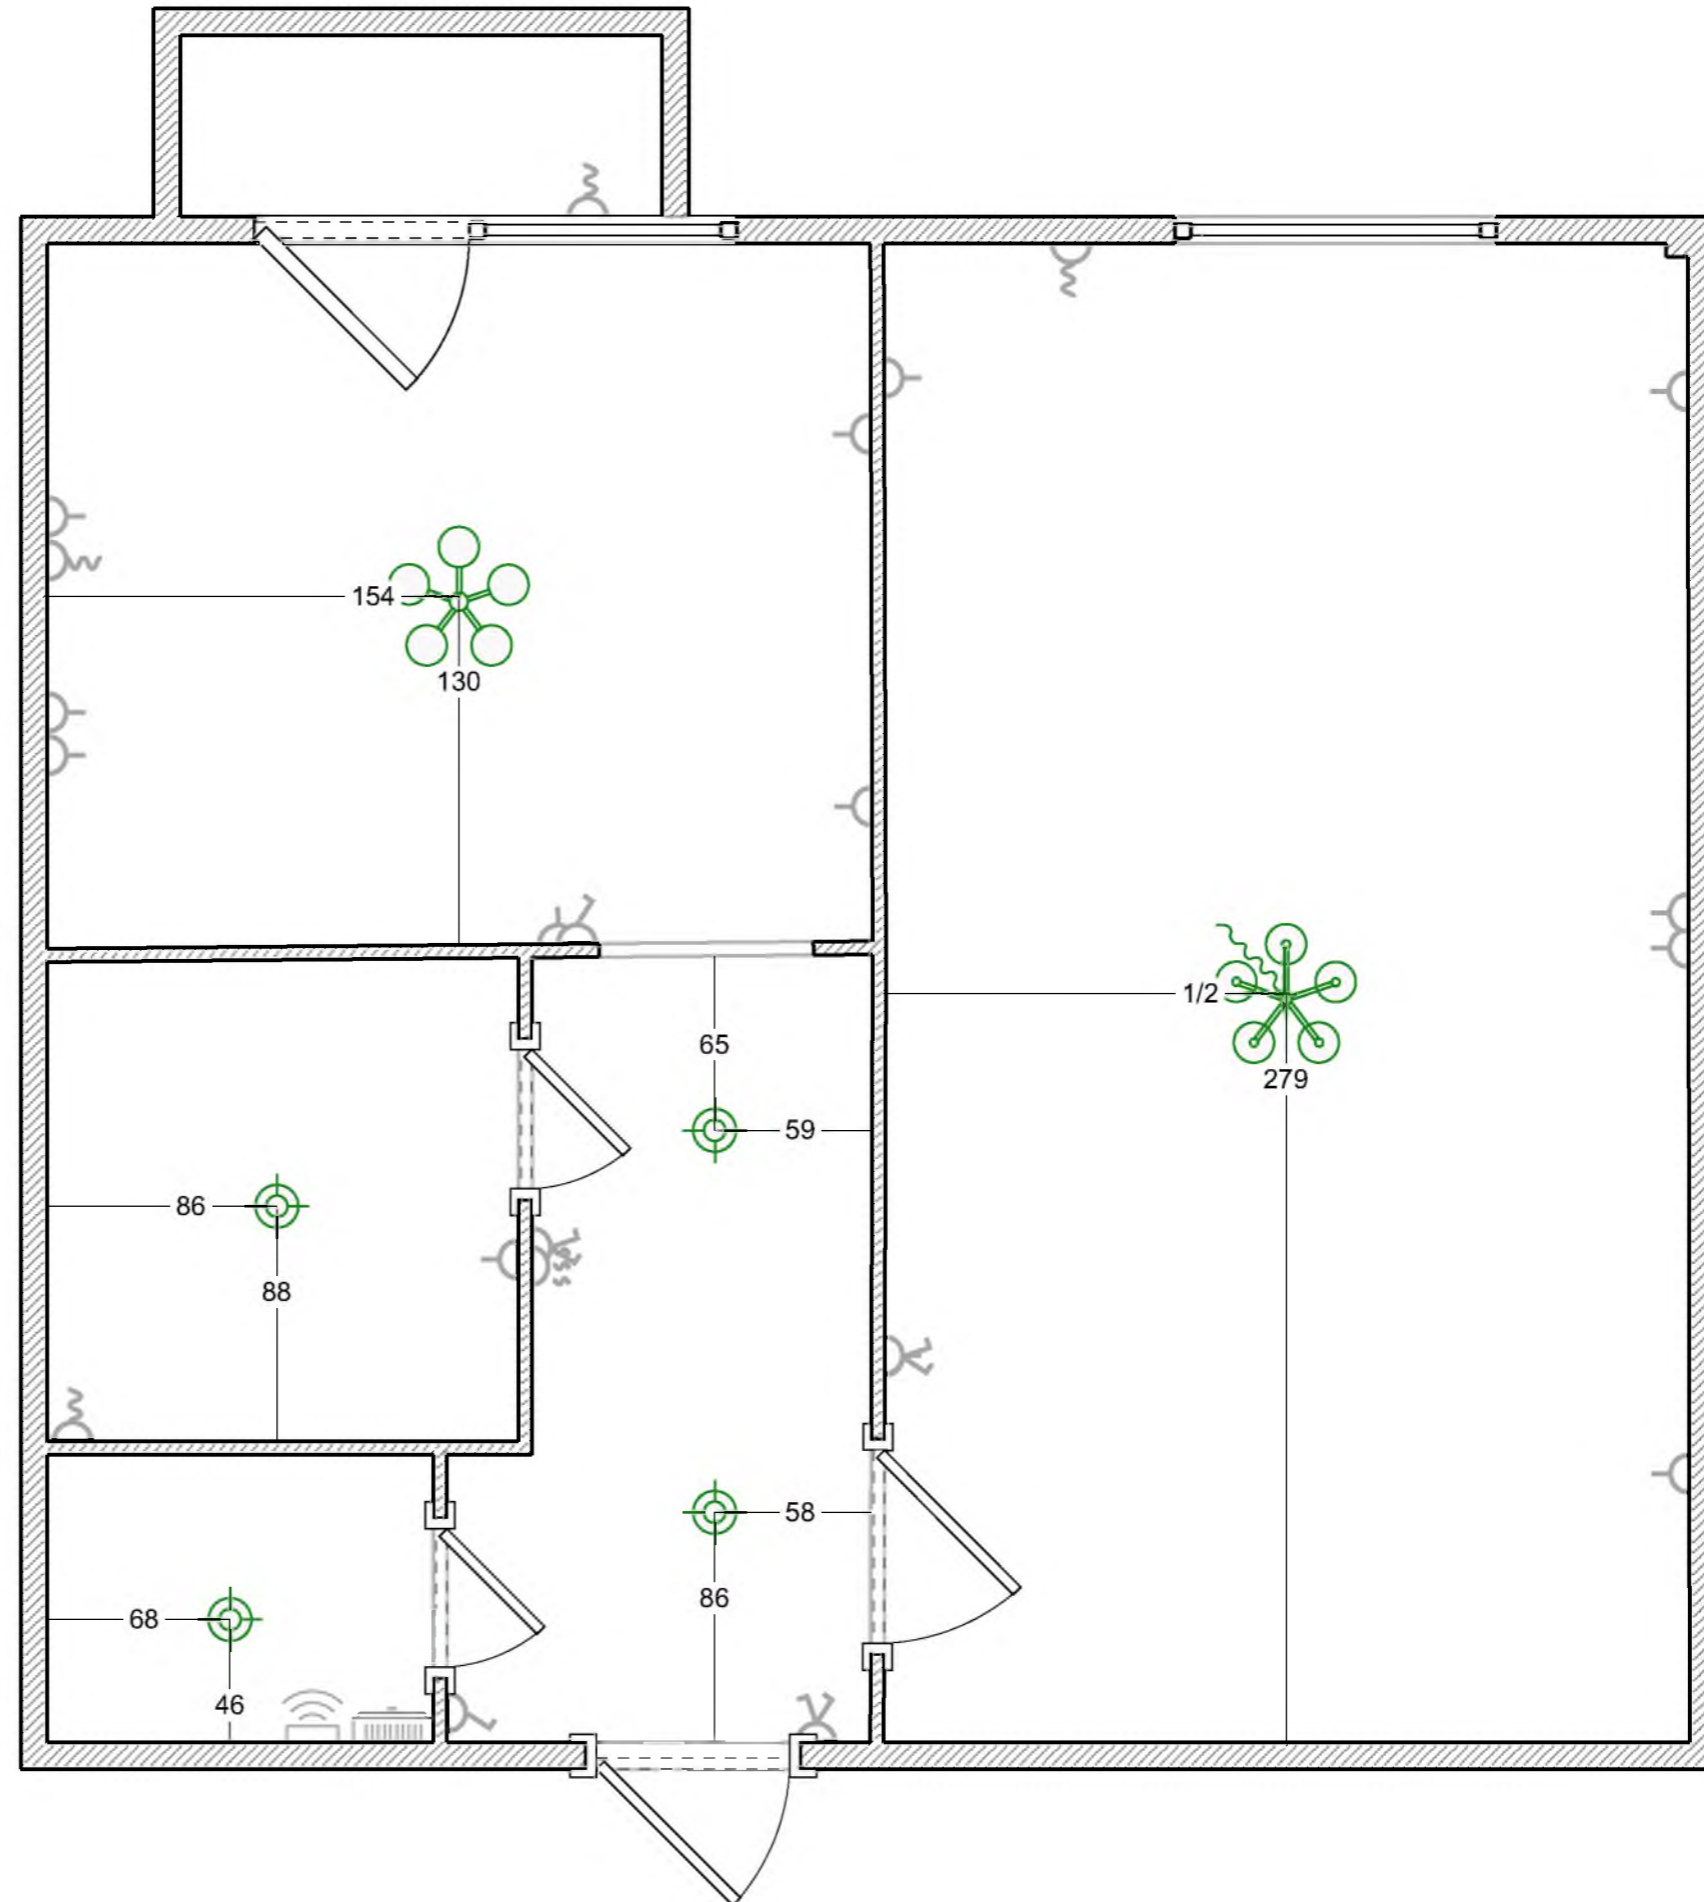
-  Потолочная люстра
-  Подвесная люстра
-  Светильник накладной



Выключатели



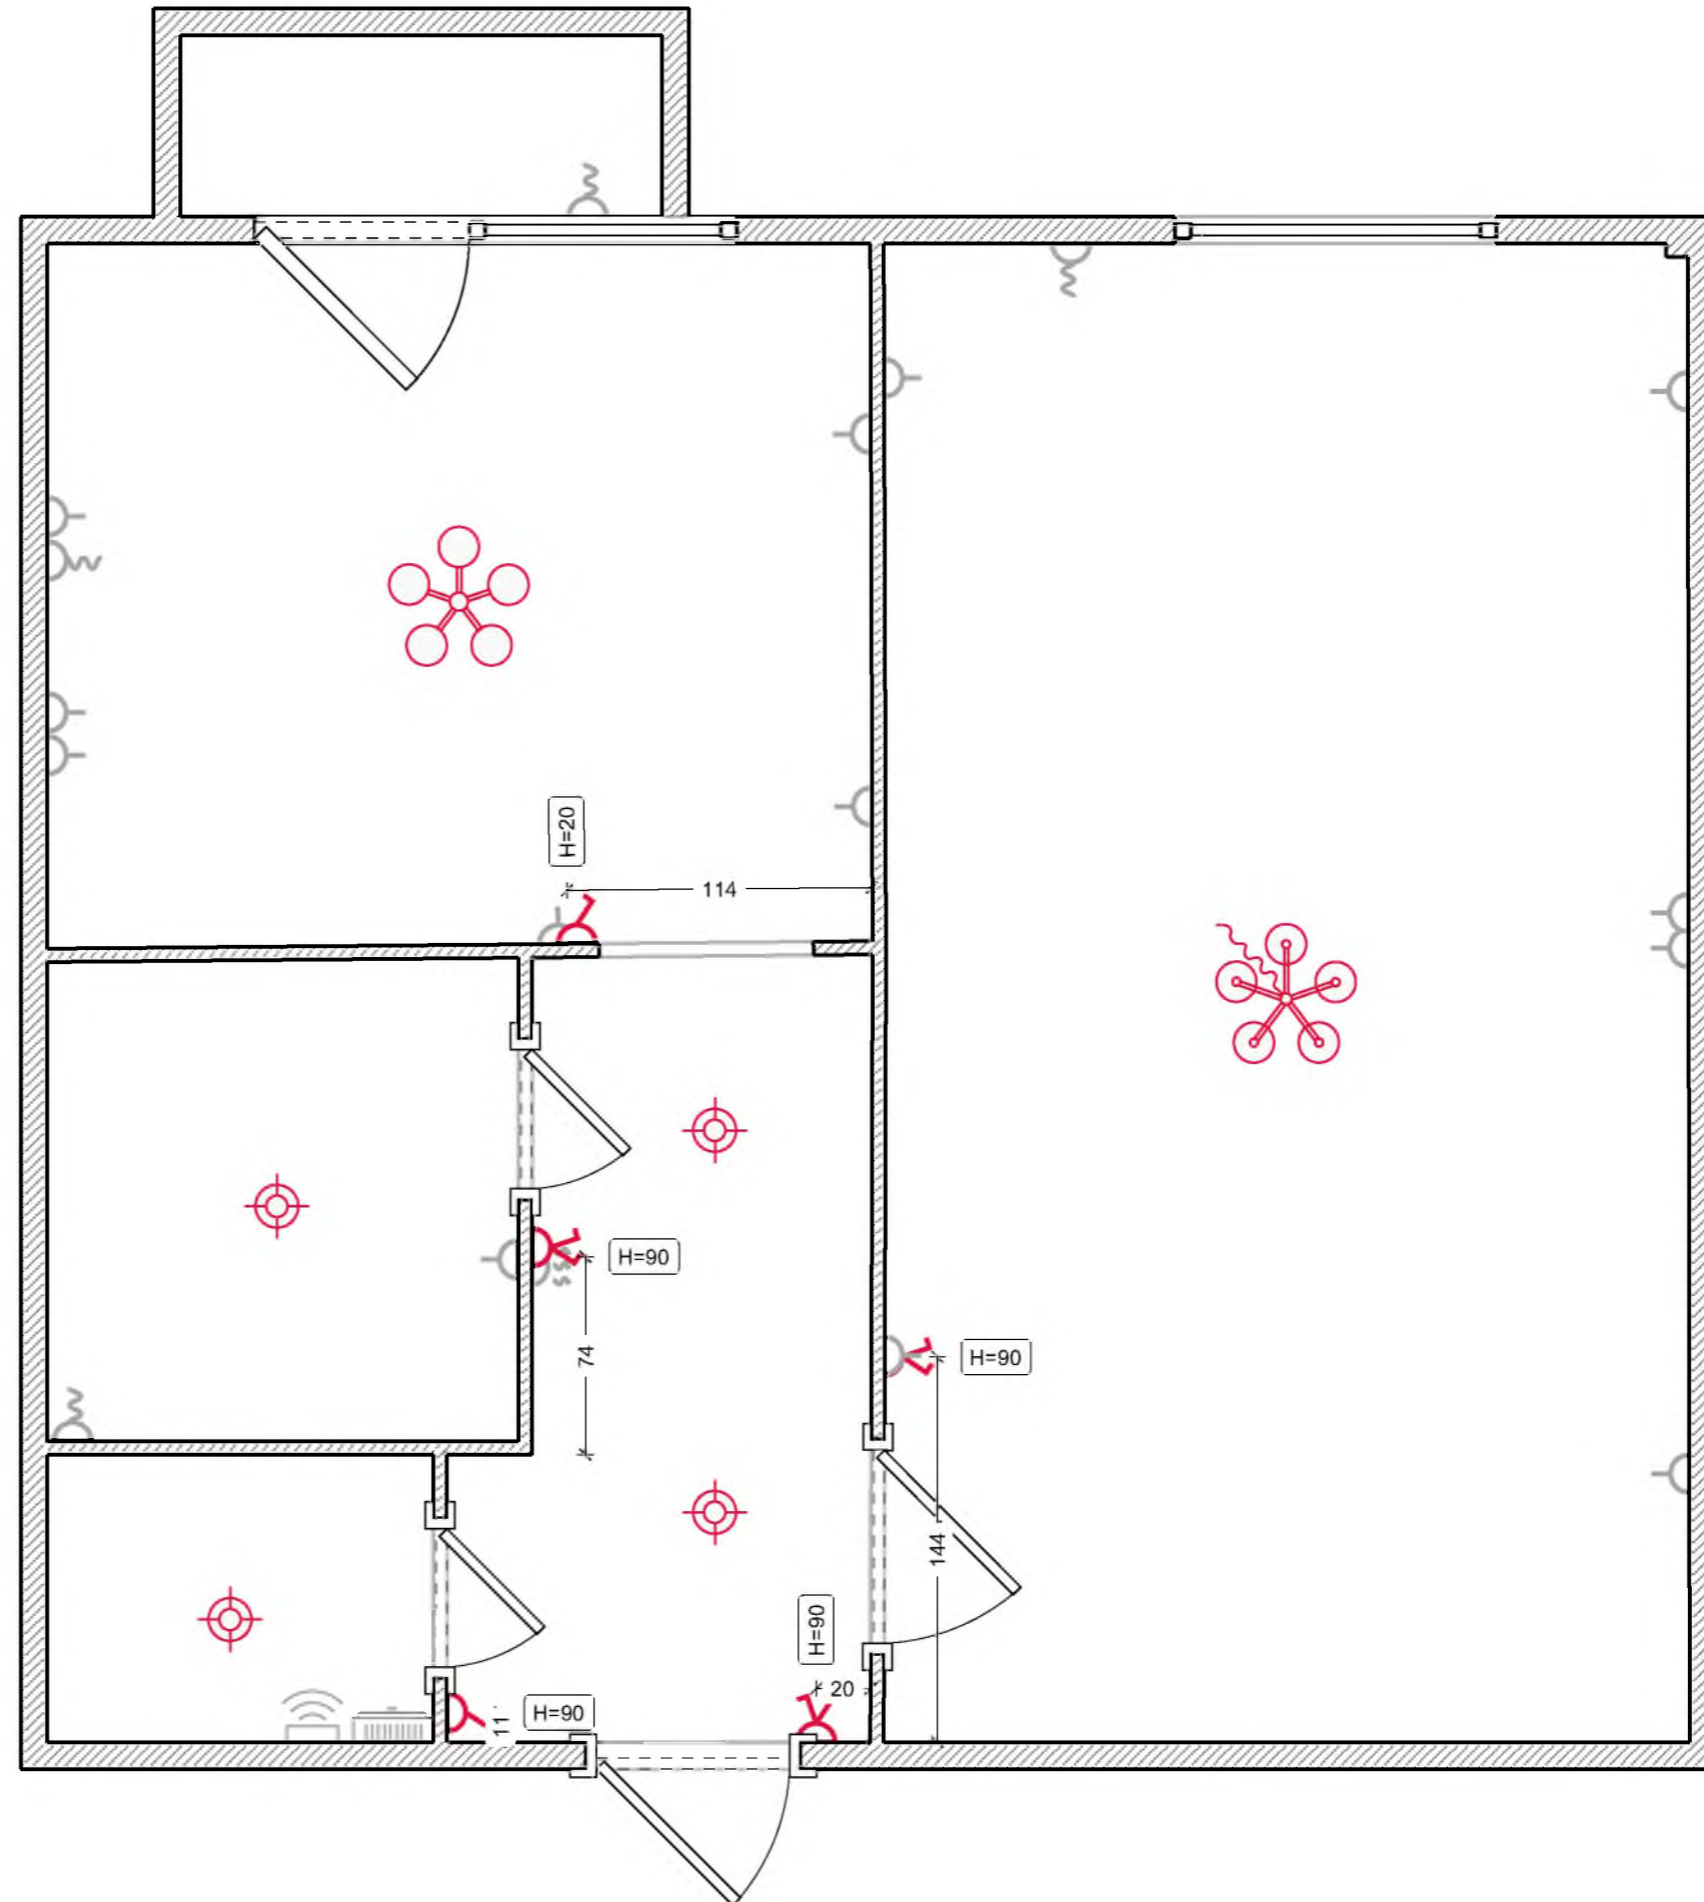

Условные обозначения:

-  1-клавишный выключатель
-  2-клавишный выключатель



Электропроводка

Условные обозначения:

-  Накладной электрощиток
-  Кабель с сечением 3 x 1.5
-  Кабель с сечением 3 x 2.5
-  Распред. короб

